
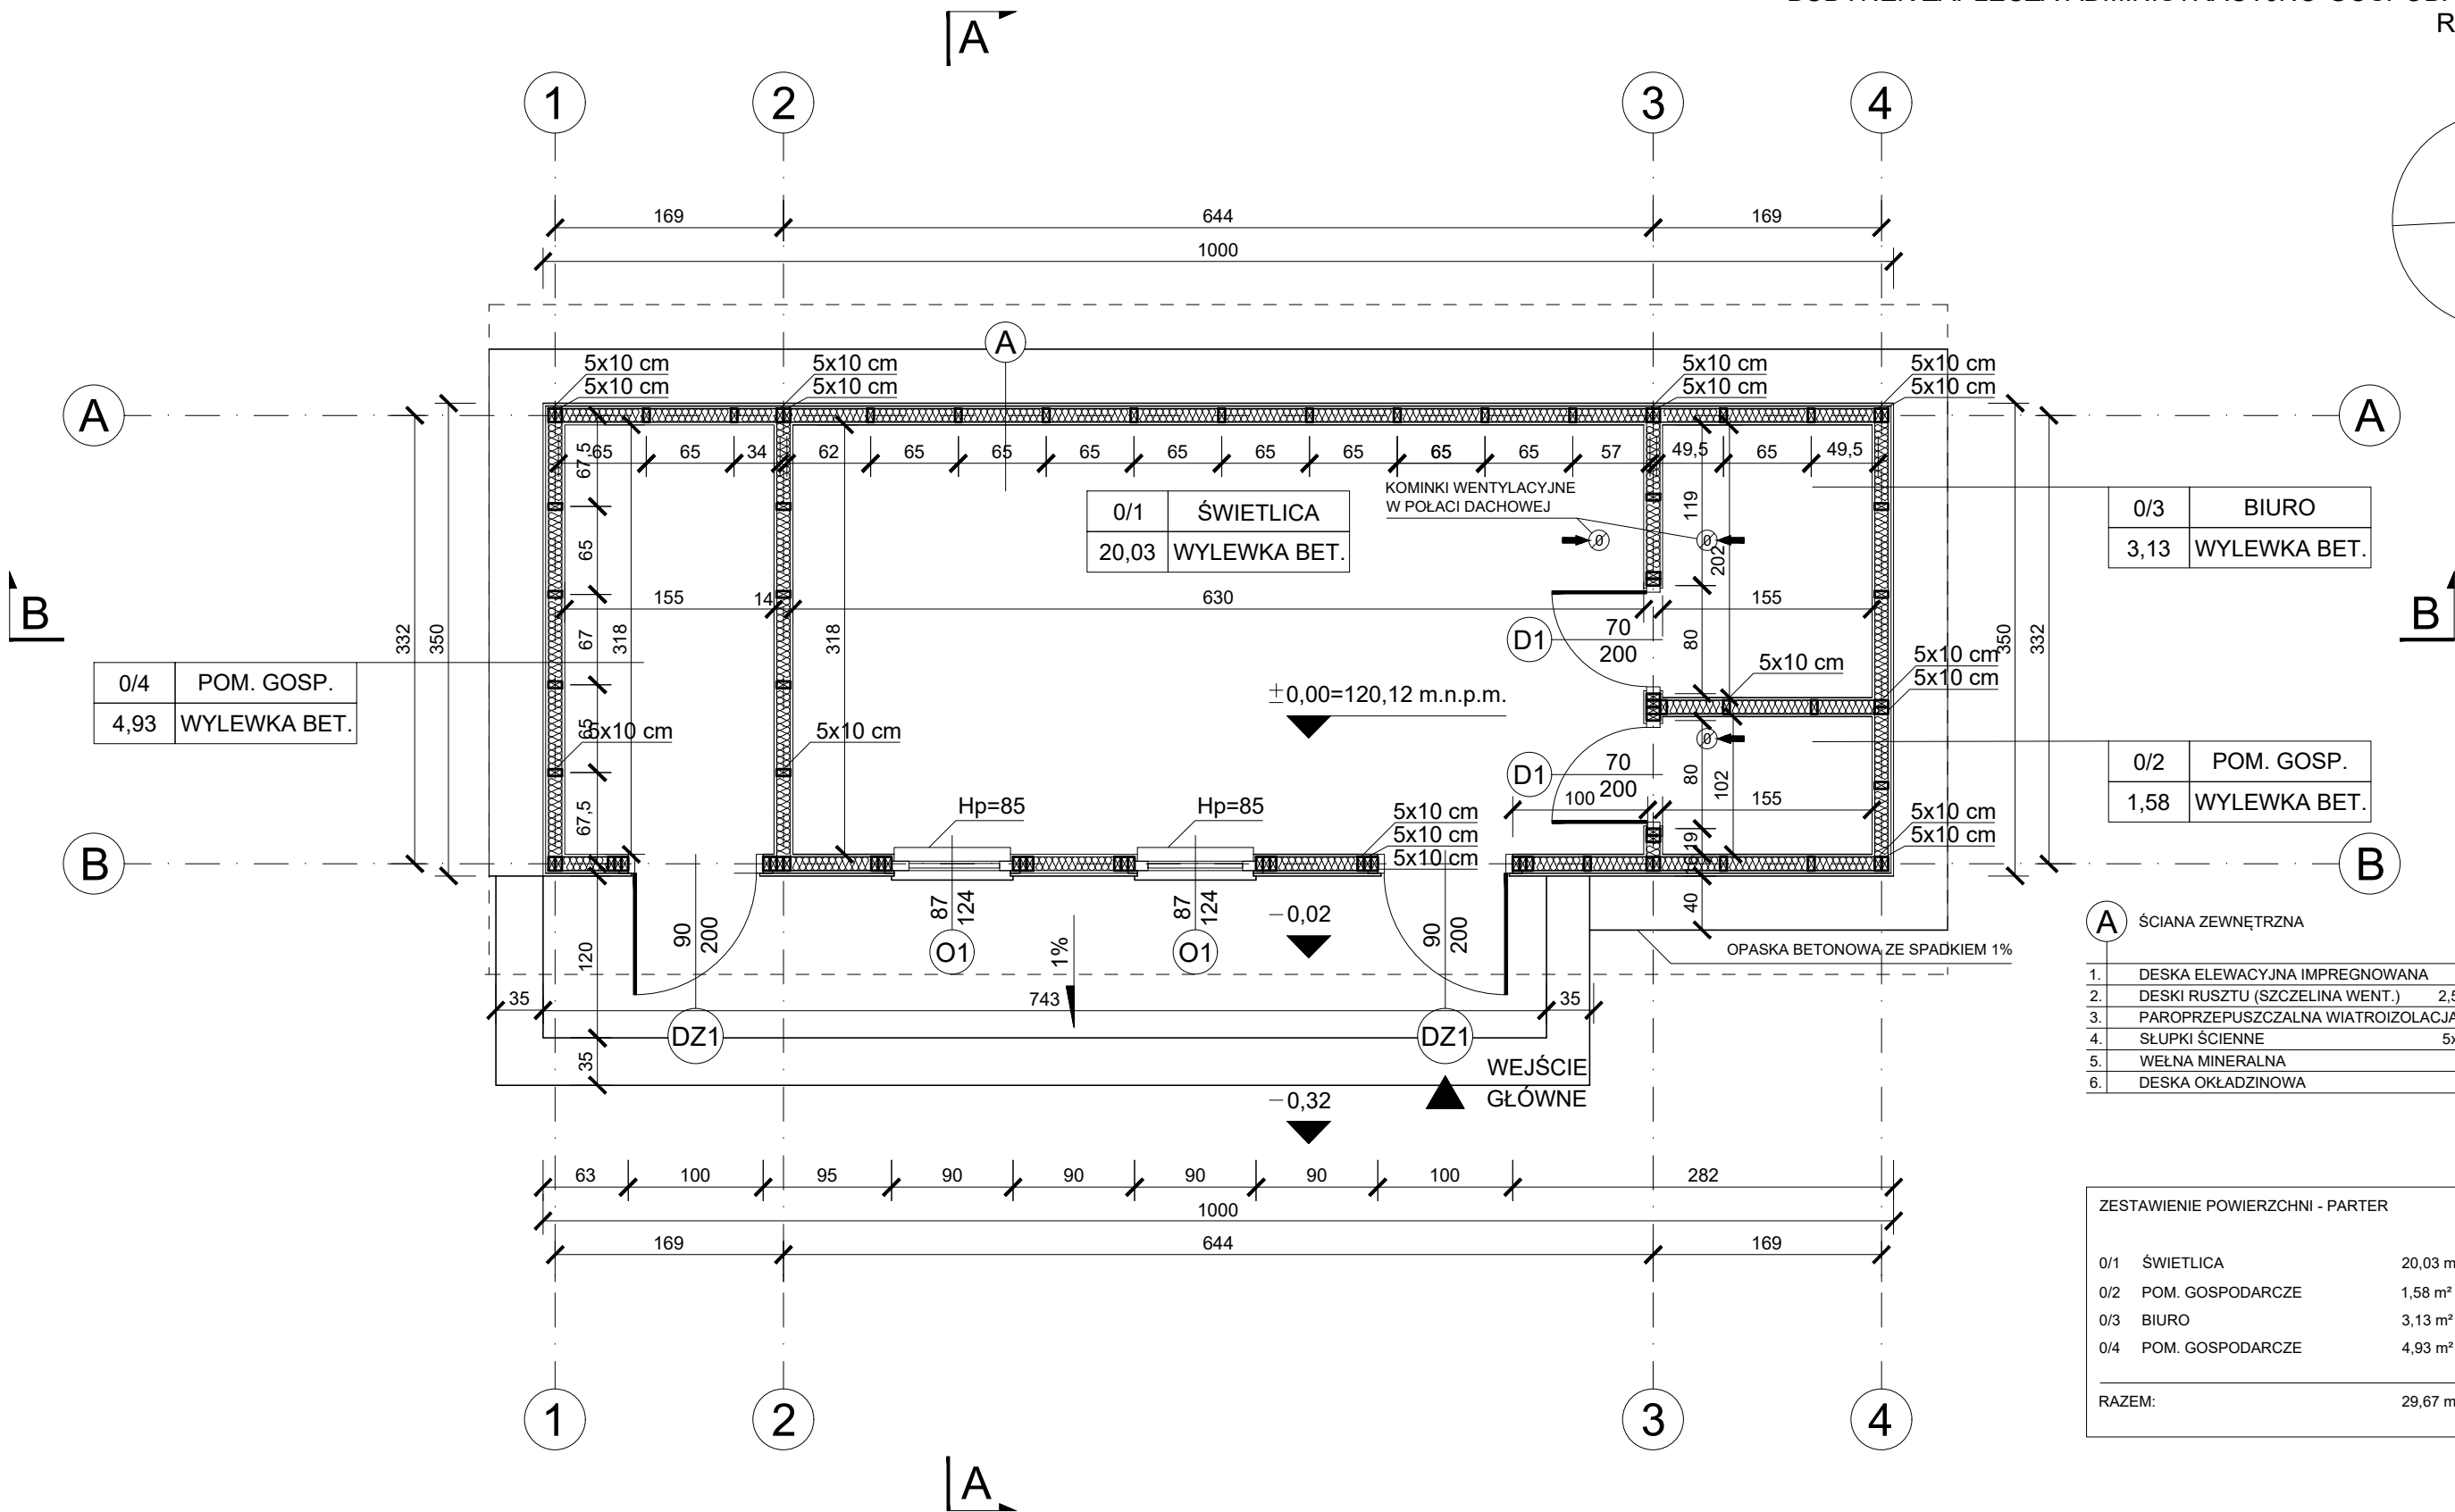


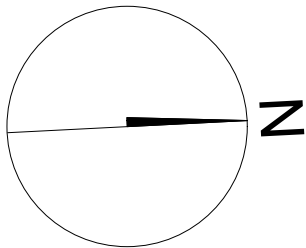

A ŚCIANA ZEWNĘTRZNA		
1.	DESKA ELEWACYJNA IMPREGNOWANA	2 cm
2.	DESKI RUSZTU (SZCZELINA WENT.)	2,5x5 cm
3.	PAROPRZEPUSZCZALNA WIATROIZOLACJA	
4.	SŁUPKI ŚCIENNE	5x10 cm
5.	WEŁNA MINERALNA	10 cm
6.	DESKA OKŁADZINOWA	2 cm

ZESTAWIENIE POWIERZCHNI - PARTER		
0/1	ŚWIETLICA	20,03 m²
0/2	POM. GOSPODARCZE	1,58 m²
0/3	BIURO	3,13 m²
0/4	POM. GOSPODARCZE	4,93 m²
RAZEM:		29,67 m²

WYMIARY PRZEKROJÓW DREWNIANYCH (C24)

KROKIEW	6 x 14 cm
KLESZCZE	6 x 14 cm
OCZEPY	skręcane po 2 szt. 5 x 10 cm
SŁUPKI ŚCIENNE	5 x 10 cm
NADPROŻA	skręcane po 2 szt. 5 x 10 cm
PODVALINY	skręcane po 2 szt. 5 x 10 cm
RYGLE	5 x 10 cm
ZASTRZAŁY	5 x 10 cm
ŁATY, KONTRŁATY	2,5 x 5 cm

PROJEKTANT: mgr inż. arch. ADAM ŁOKUCIEJEWSKI
upr. bud. nr: 1/WMOKK/2018

tel: +48 884 998 888
adamlokuciejewski@gmail.com

TEMAT:
BUDYNEK ZAPLECZA ADMINISTRACYJNO-GOSPODARCZEGO ROD

INWESTOR: PZD ROD „JARZĘBINA”
LOKALIZACJA: ul. BYDGOSKA, 10-243 OLSZTYN
BRANŻA: ARCHITEKTURA
RYSUNEK: RZUT PARTERU

DATA: 01.2026

NR RYS. **A1** SKALA **1:50**