


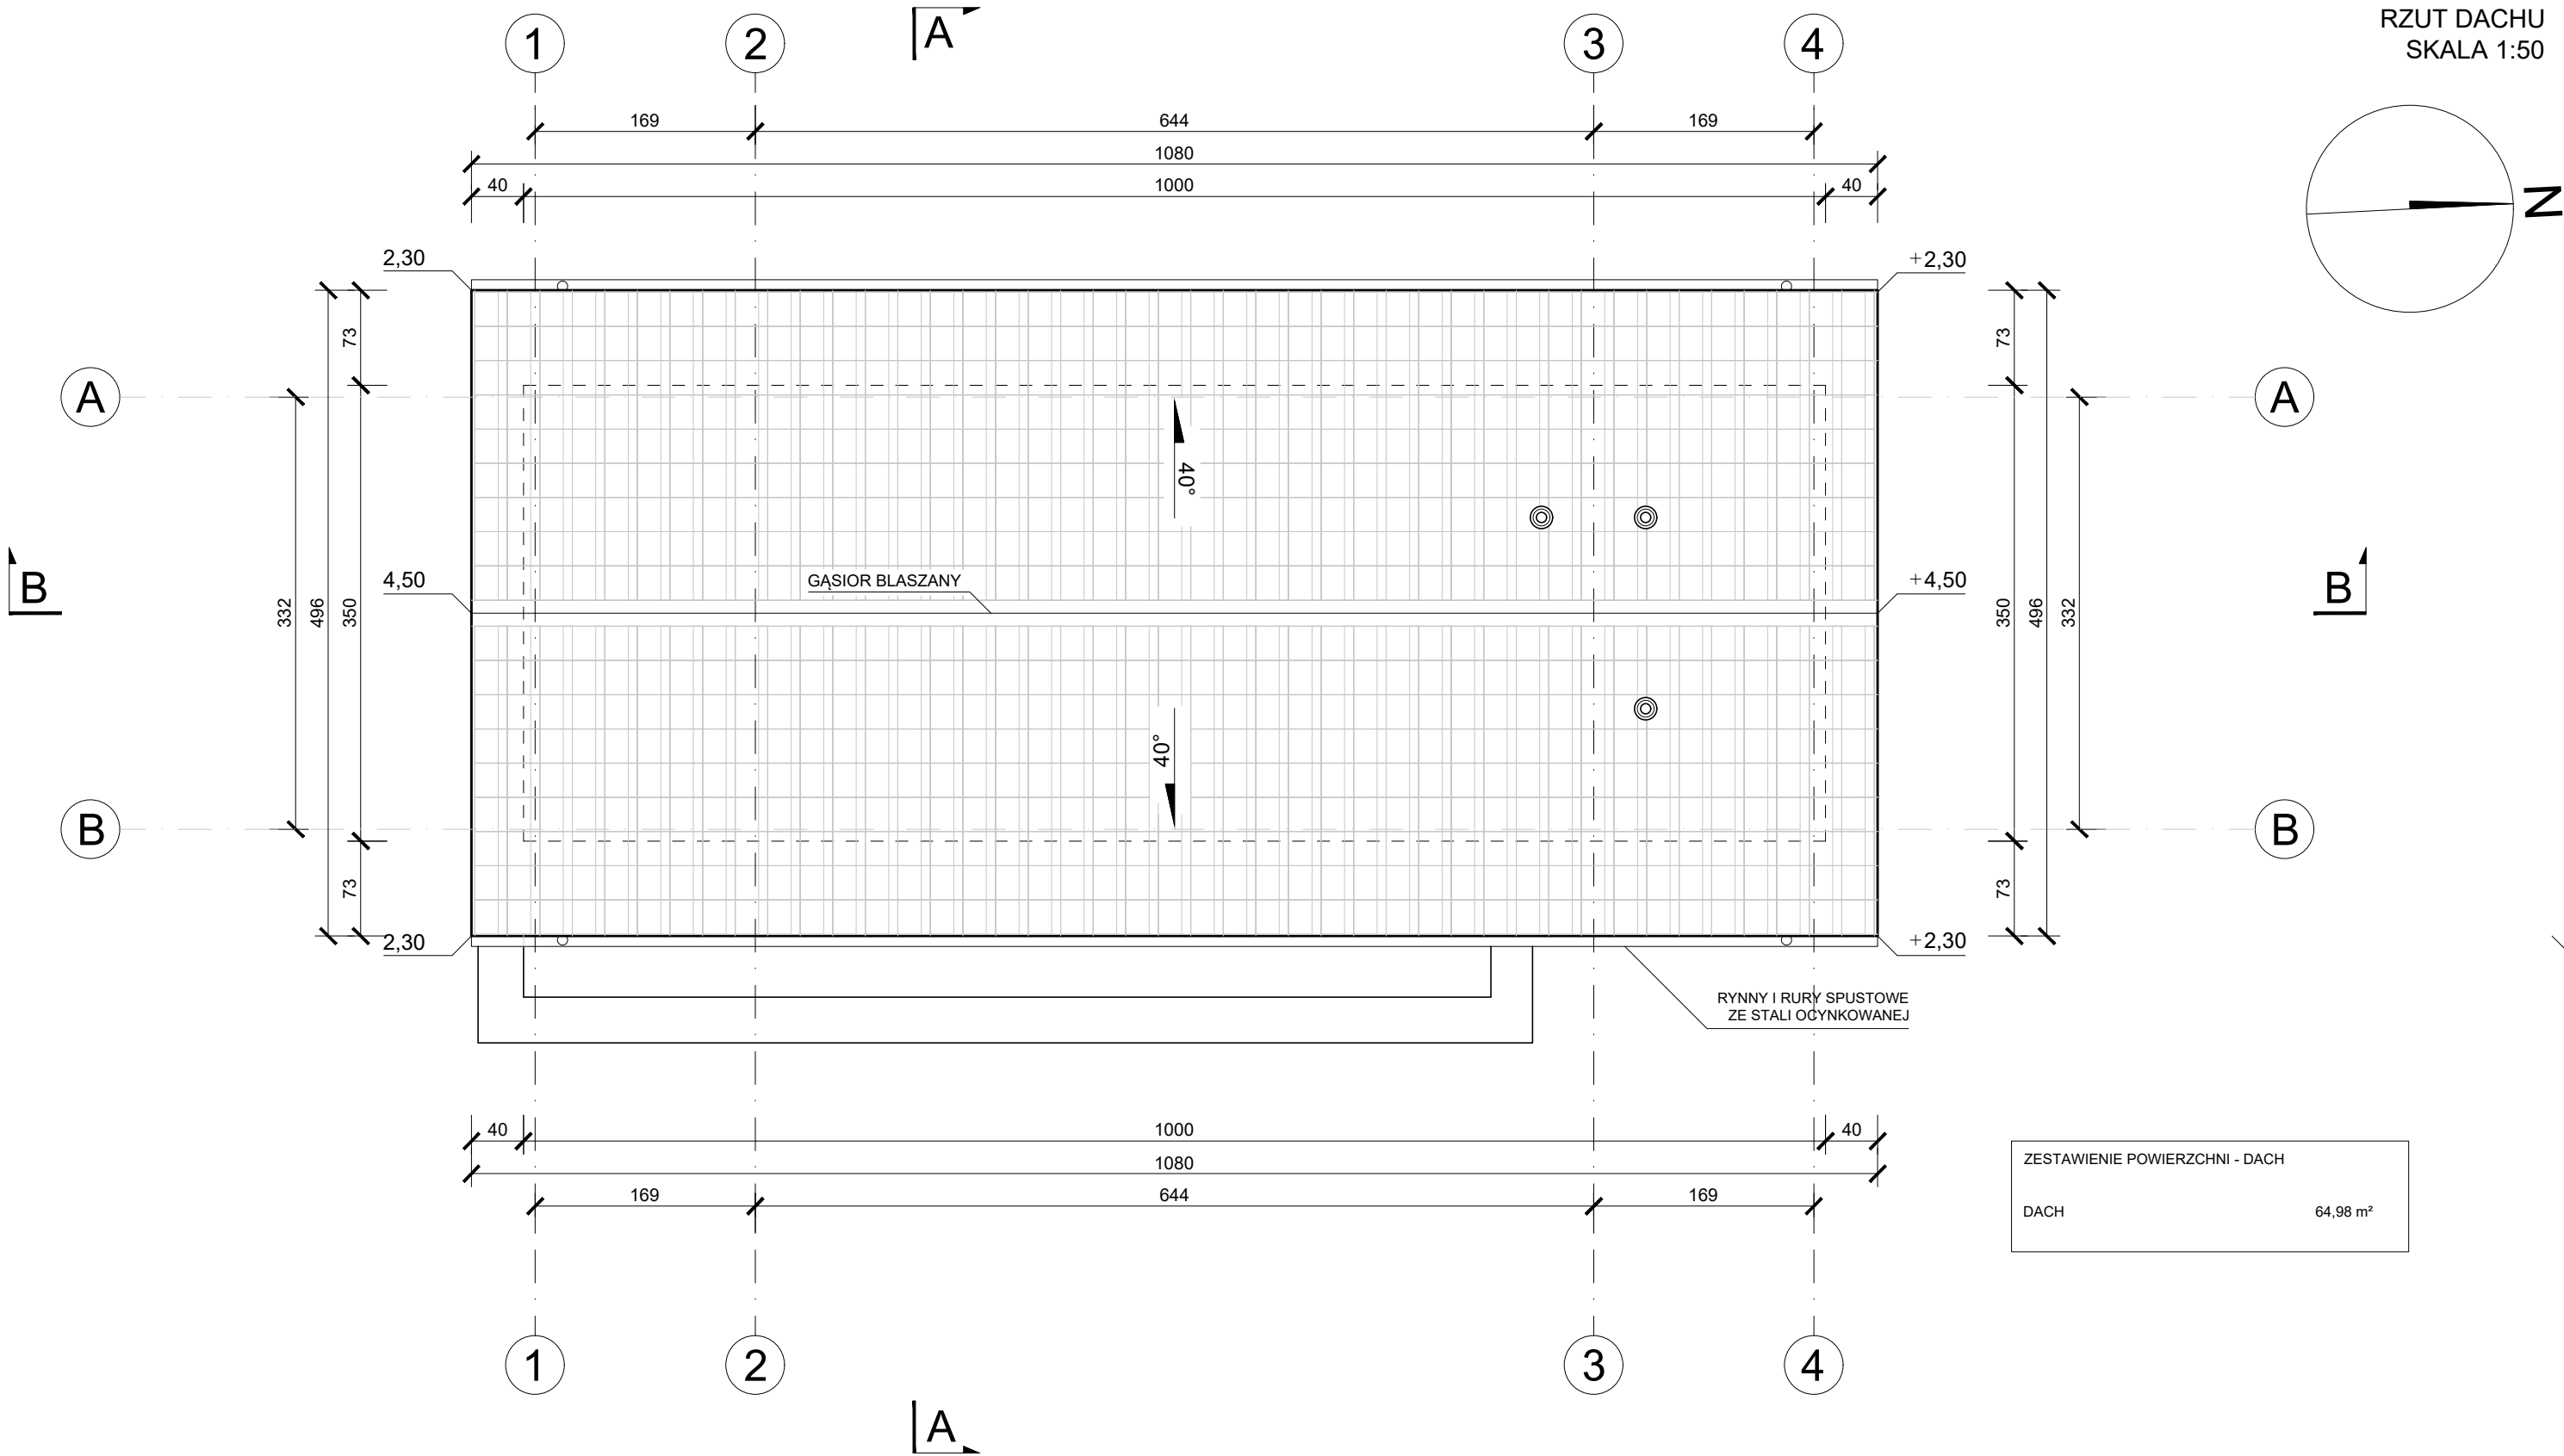

ZESTAWIENIE POWIERZCHNI - DACH	
DACH	64,98 m ²

WYMIARY PRZEKROJÓW DREWNIANYCH (C24)

KROKIEW	6 x 14 cm
KLESZCZE	6 x 14 cm
OCZEPY	skręcane po 2 szt. 5 x 10 cm
SŁUPKI ŚCIENNE	5 x 10 cm
NADPROŻA	skręcane po 2 szt. 5 x 10 cm
PODVALINY	skręcane po 2 szt. 5 x 10 cm
RYGLE	5 x 10 cm
ZASTRZAŁY	5 x 10 cm
ŁATY, KONTRŁATY	2,5 x 5 cm

PROJEKTANT: mgr inż. arch. ADAM ŁOKUCIEJEWSKI
upr. bud. nr: 1/WMOKK/2018

tel: +48 884 998 888
adamlokuciejewski@gmail.com

TEMAT:
BUDYNEK ZAPLECZA ADMINISTRACYJNO-GOSPODARCZEGO ROD

INWESTOR: PZD ROD „JARZĘBINA”
LOKALIZACJA: ul. BYDGOSKA, 10-243 OLSZTYN
BRANŻA: ARCHITEKTURA
RYSUNEK: RZUT DACHU

DATA: 01.2026 NR RYS. **A2** SKALA **1:50**