


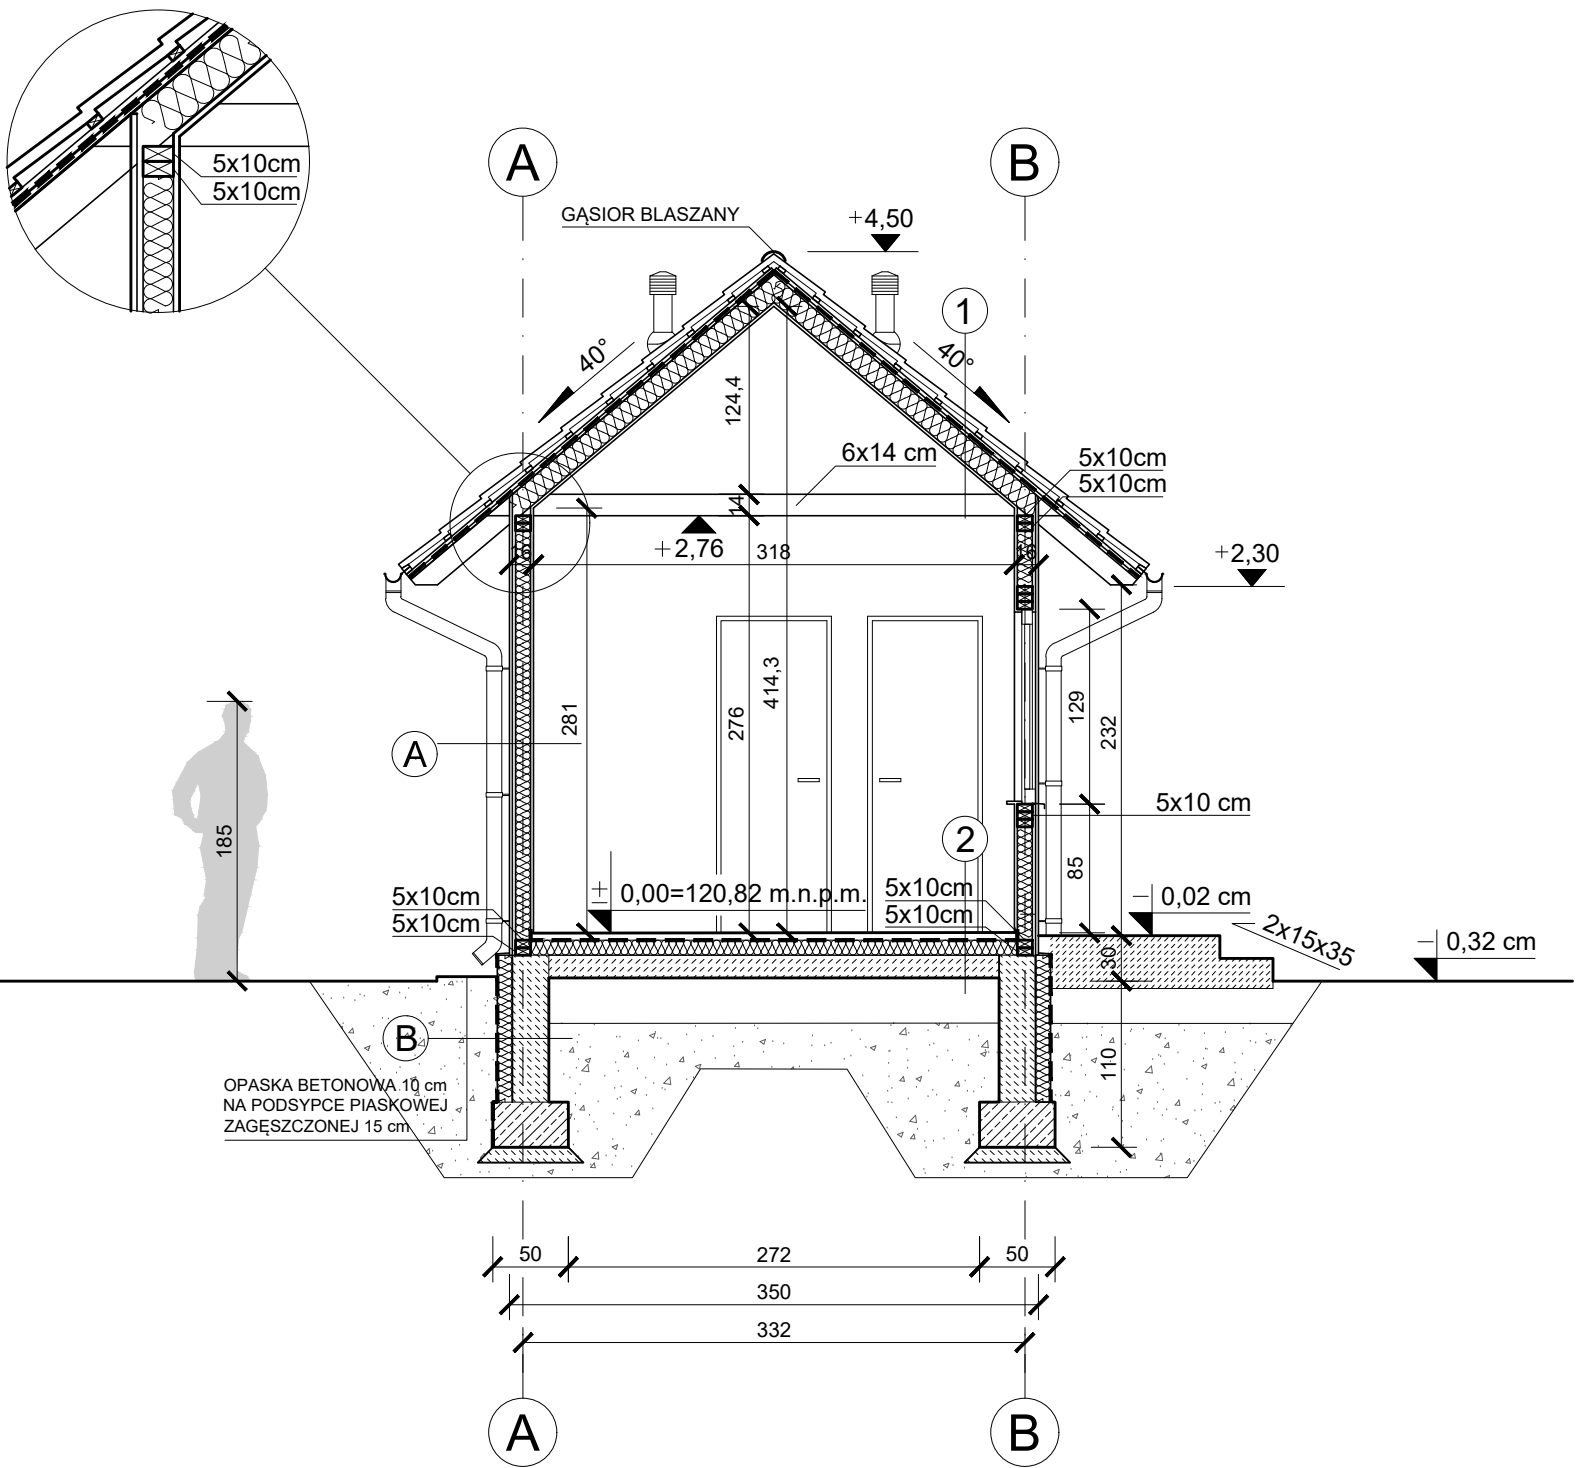

| 1  | DACH                        |
|----|-----------------------------|
| 1. | BLACHODACHÓWKA              |
| 2. | ŁATY 2,5x5 cm               |
| 3. | KONTRŁATY 2,5x5 cm          |
| 4. | MEMBRANA PAROPRZEPUSZCZALNA |
| 5. | DESKOWANIE PEŁNE 2 cm       |
| 6. | KROKIEW 6x14 cm             |
| 7. | WEŁNA MINERALNA 13 cm       |
| 8. | PAROIZOLACJA                |
| 9. | DESKA OKŁADZINOWA 2 cm      |

| 2  | PODŁOGA NA GRUNCIE                  |
|----|-------------------------------------|
| 1. | FARBA EPOKSYDOWA                    |
| 2. | WYLEWKA BET. ZBROJONA SIATKĄ 5 cm   |
| 3. | FOLIA BUD. POLIETYLENOWA            |
| 4. | STYRODUR 10 cm                      |
| 5. | HYDROIZOLACJA 0,3 cm                |
| 6. | PŁYTA BET. ZBROJONA SIATKĄ 15 cm    |
| 7. | PODSYPKA PIASKOWA ZAGĘSZCZONA 30 cm |

| A  | ŚCIANA ZEWNĘTRZNA                       |
|----|-----------------------------------------|
| 1. | DESKA ELEWACYJNA IMPREGNOWANA 2 cm      |
| 2. | DESKI RUSZTU (SZCZELINA WENT.) 2,5x5 cm |
| 3. | PAROPRZEPUSZCZALNA WIATROIZOLACJA       |
| 4. | SŁUPKI ŚCIENNE 5x10 cm                  |
| 5. | WEŁNA MINERALNA 10 cm                   |
| 6. | DESKA OKŁADZINOWA 2 cm                  |

| B  | ŚCIANA FUNDAMENTOWA                                 |
|----|-----------------------------------------------------|
| 1. | FOLIA KUBEŁKOWA PRZECIWWODNA 2 cm                   |
| 2. | STYRODUR 10 cm                                      |
| 3. | IZOLACJA PRZECIWIŁGOCIOWA GRUNTUJĄCA - 2x DYSPERBIT |
| 4. | BŁOCZKI BETONOWE 24 cm                              |

WYMIARY PRZEKROJÓW DREWNIANYCH (C24)

|                 |                              |
|-----------------|------------------------------|
| KROKIEW         | 6 x 14 cm                    |
| KLESZCZE        | 6 x 14 cm                    |
| OCZEPY          | skręcane po 2 szt. 5 x 10 cm |
| SŁUPKI ŚCIENNE  | 5 x 10 cm                    |
| NADPROŻA        | skręcane po 2 szt. 5 x 10 cm |
| PODVALINY       | skręcane po 2 szt. 5 x 10 cm |
| RYGLE           | 5 x 10 cm                    |
| ZASTRZAŁY       | 5 x 10 cm                    |
| ŁATY, KONTRŁATY | 2,5 x 5 cm                   |

PROJEKTANT: mgr inż. arch. ADAM ŁOKUCIEJEWSKI  
upr. bud. nr: 1/WMOKK/2018

tel: +48 884 998 888  
adamlokuciejewski@gmail.com

TEMAT:  
BUDYNEK ZAPLECZA ADMINISTRACYJNO-GOSPODARCZEGO ROD

INWESTOR: PZD ROD „JARZĘBINA”  
LOKALIZACJA: ul. BYDGOSKA, 10-243 Olsztyn  
BRANŻA: ARCHITEKTURA  
RYSUNEK: PRZEKRÓJ A-A

DATA: 01.2026 NR RYS. **A3** SKALA **1:50**