


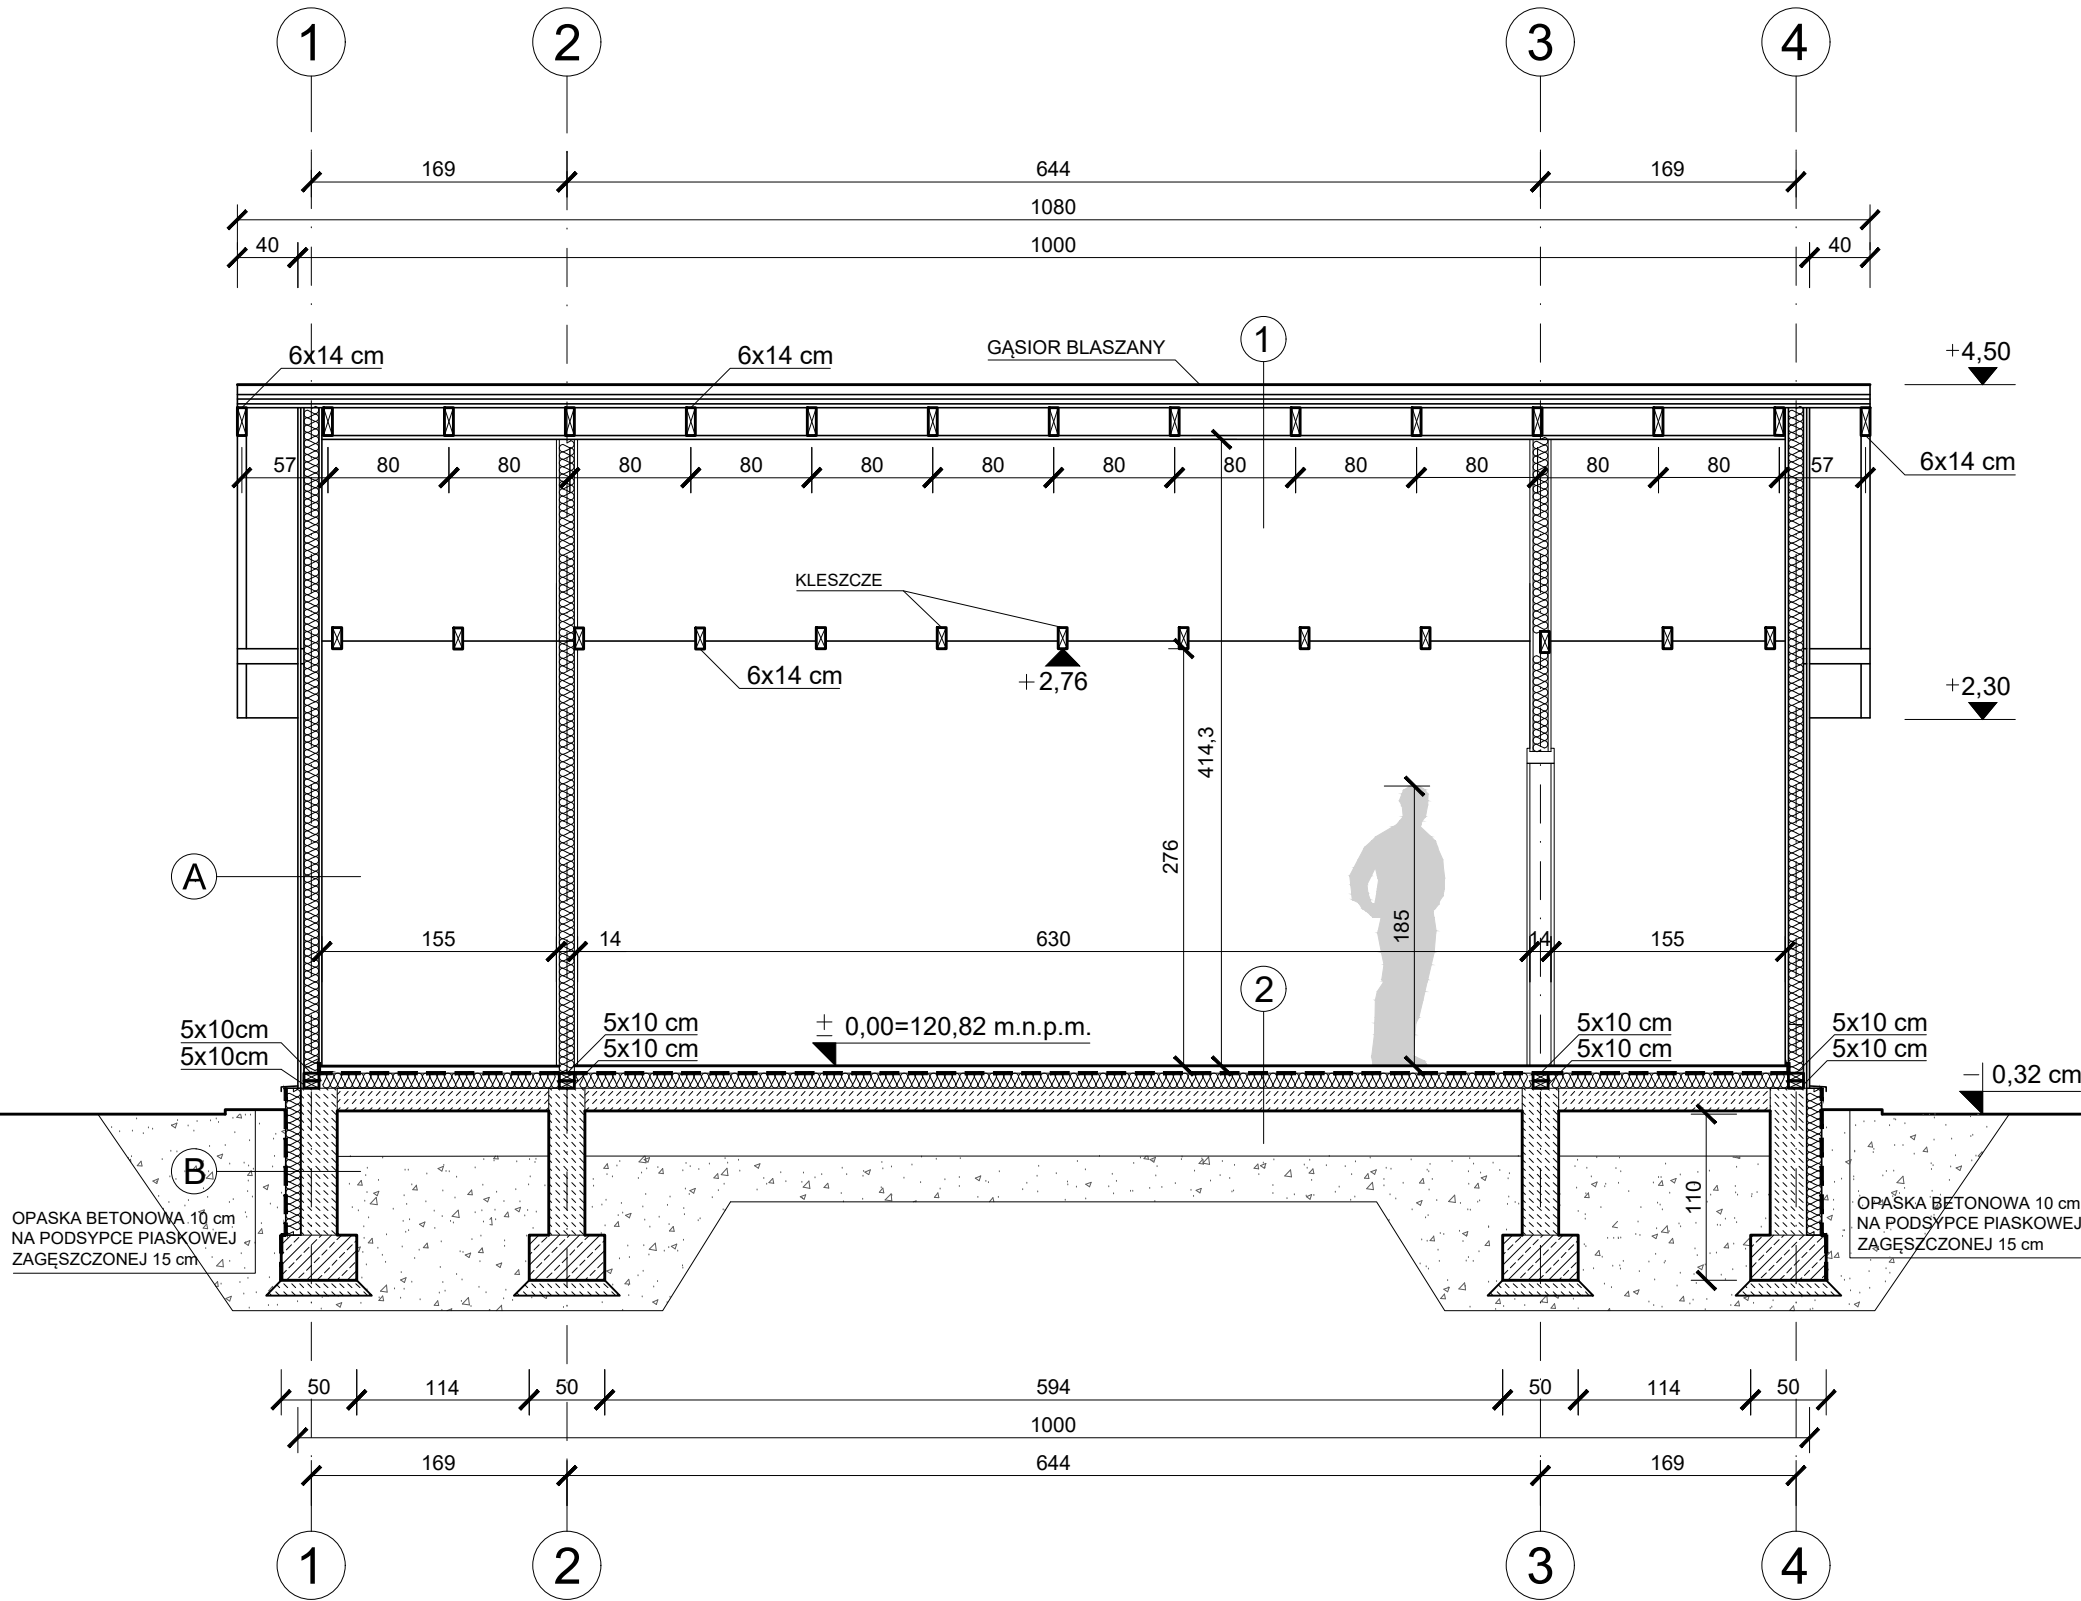

1	DACH
1.	BLACHODACHÓWKA
2.	ŁATY 2,5x5 cm
3.	KONTRŁATY 2,5x5 cm
4.	MEMBRANA PAROPRZEPUSZCZALNA
5.	DESKOWANIE PEŁNE 2 cm
6.	KROKIE 6x14 cm
7.	WĘŁNA MINERALNA 13 cm
8.	PAROIZOLACJA
9.	DESKA OKŁADZINOWA 2 cm

2	PODŁOGA NA GRUNCIE
1.	FARBA EPOKSYDOWA
2.	WYLEWKA BET. ZBROJONA SIATKĄ 20 cm
3.	STYRODUR 5 cm
4.	PODSYPKA PIASKOWA ZAGĘSZCZONA 30 cm

A	ŚCIANA ZEWNĘTRZNA
1.	DESKA ELEWACYJNA IMPREGNOWANA 2 cm
2.	DESKI RUSZTU (SZCZELINA WENT.) 2,5x5 cm
3.	PAROPRZEPUSZCZALNA WIATROIZOLACJA
4.	SŁUPKI ŚCIENNE 5x10 cm
5.	WĘŁNA MINERALNA 10 cm
6.	DESKA OKŁADZINOWA 2 cm

B	ŚCIANA FUNDAMENTOWA
1.	FOLIA KUBEŁKOWA PRZECIWWODNA 2 cm
2.	STYRODUR 5 cm
3.	IZOLACJA PRZECIWIŁGOCIOWA GRUNTUJĄCA - 2x DYSPERBIT

WYMIARY PRZEKROJÓW DREWNIANYCH (C24)

KROKIE	6 x 14 cm
KLESZCZE	6 x 14 cm
OCZEPI	skręcane po 2 szt. 5 x 10 cm
SŁUPKI ŚCIENNE	5 x 10 cm
NADPROŻA	skręcane po 2 szt. 5 x 10 cm
PODVALINY	skręcane po 2 szt. 5 x 10 cm
RYGLE	5 x 10 cm
ZASTRZAŁY	5 x 10 cm
ŁATY, KONTRŁATY	2,5 x 5 cm

PROJEKTANT: mgr inż. arch. ADAM ŁOKUCIEJEWSKI
upr. bud. nr: 1/WMOKK/2018

tel: +48 884 998 888
adamlokuciejewski@gmail.com

TEMAT:
BUDYNEK ZAPLECZA ADMINISTRACYJNO-GOSPODARCZEGO ROD

INWESTOR: PZD ROD „JARZĘBINA”
LOKALIZACJA: ul. BYDGOSKA, 10-243 OLSZTYN
BRANŻA: ARCHITEKTURA
RYSUNEK: PRZEKRÓJ B-B

DATA: 01.2026 NR RYS. **A4** SKALA **1:50**