


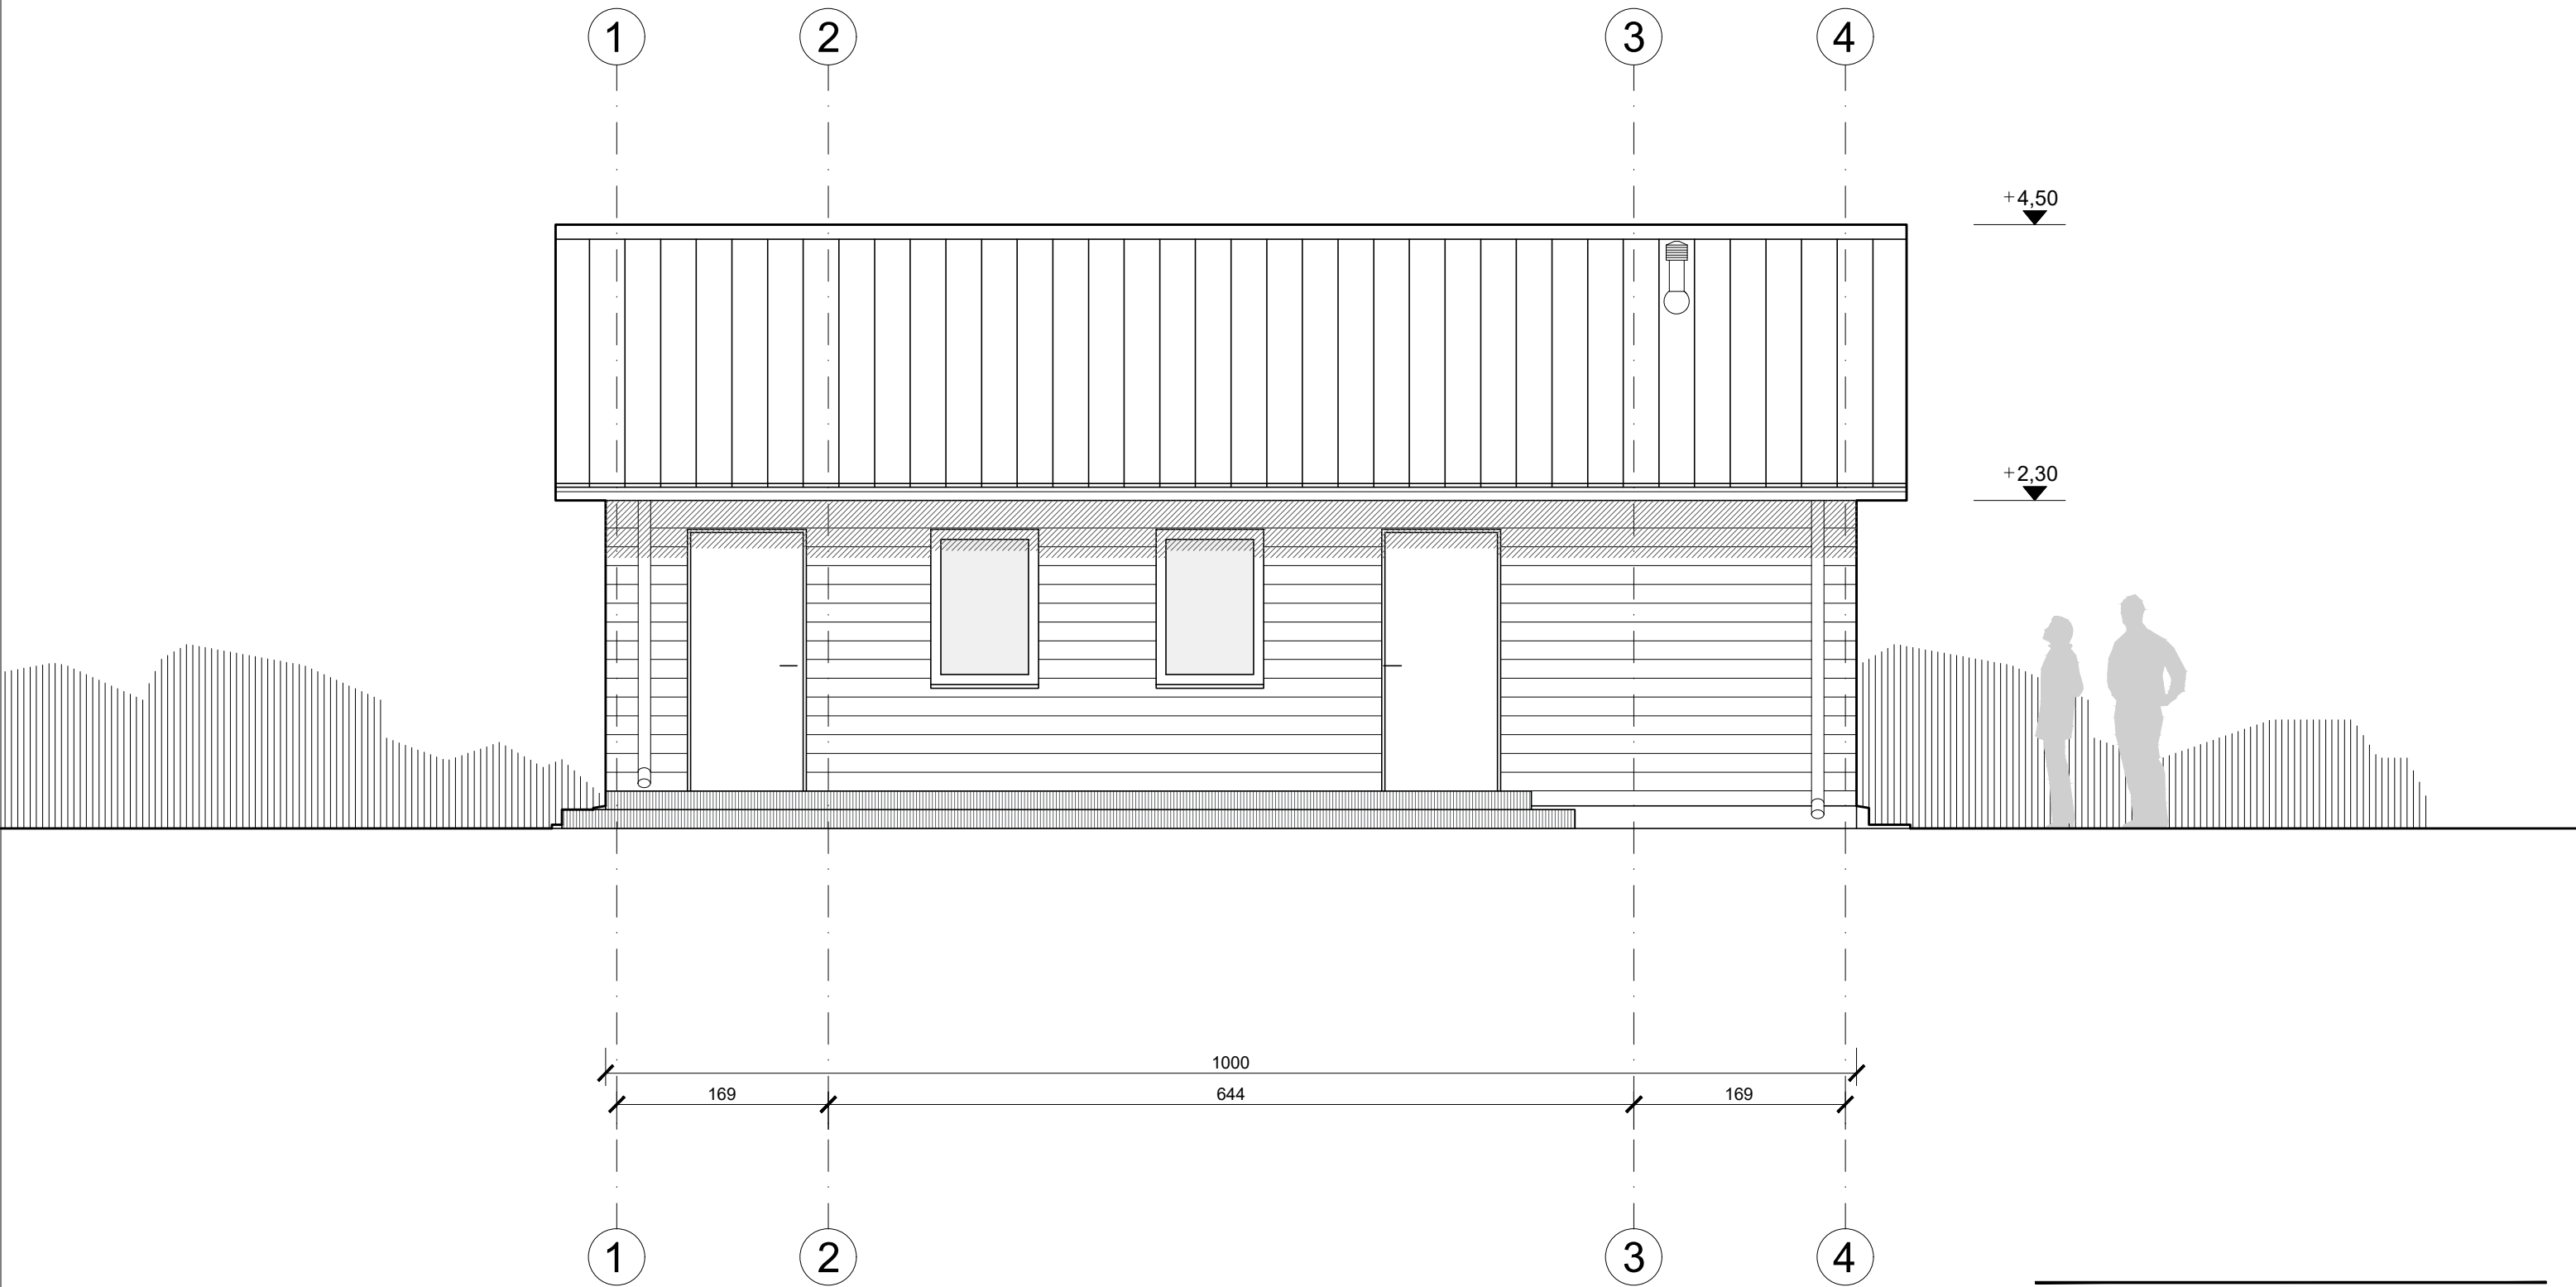

PROJEKTANT: mgr inż. arch. ADAM ŁOKUCIEJEWSKI
upr. bud. nr: 1/WMOKK/2018
tel: +48 884 998 888
adamlokuciejewski@gmail.com

TEMAT:
BUDYNEK ZAPLECZA ADMINISTRACYJNO-GOSPODARCZEGO ROD

INWESTOR: PZD ROD „JARZĘBINA”
LOKALIZACJA: ul. BYDGOSKA, 10-243 OLSZTYN
BRANŻA: ARCHITEKTURA
RYSUNEK: ELEWACJA WSCHODNIA

DATA: 01.2026 NR RYS. **A5** SKALA **1:50**